


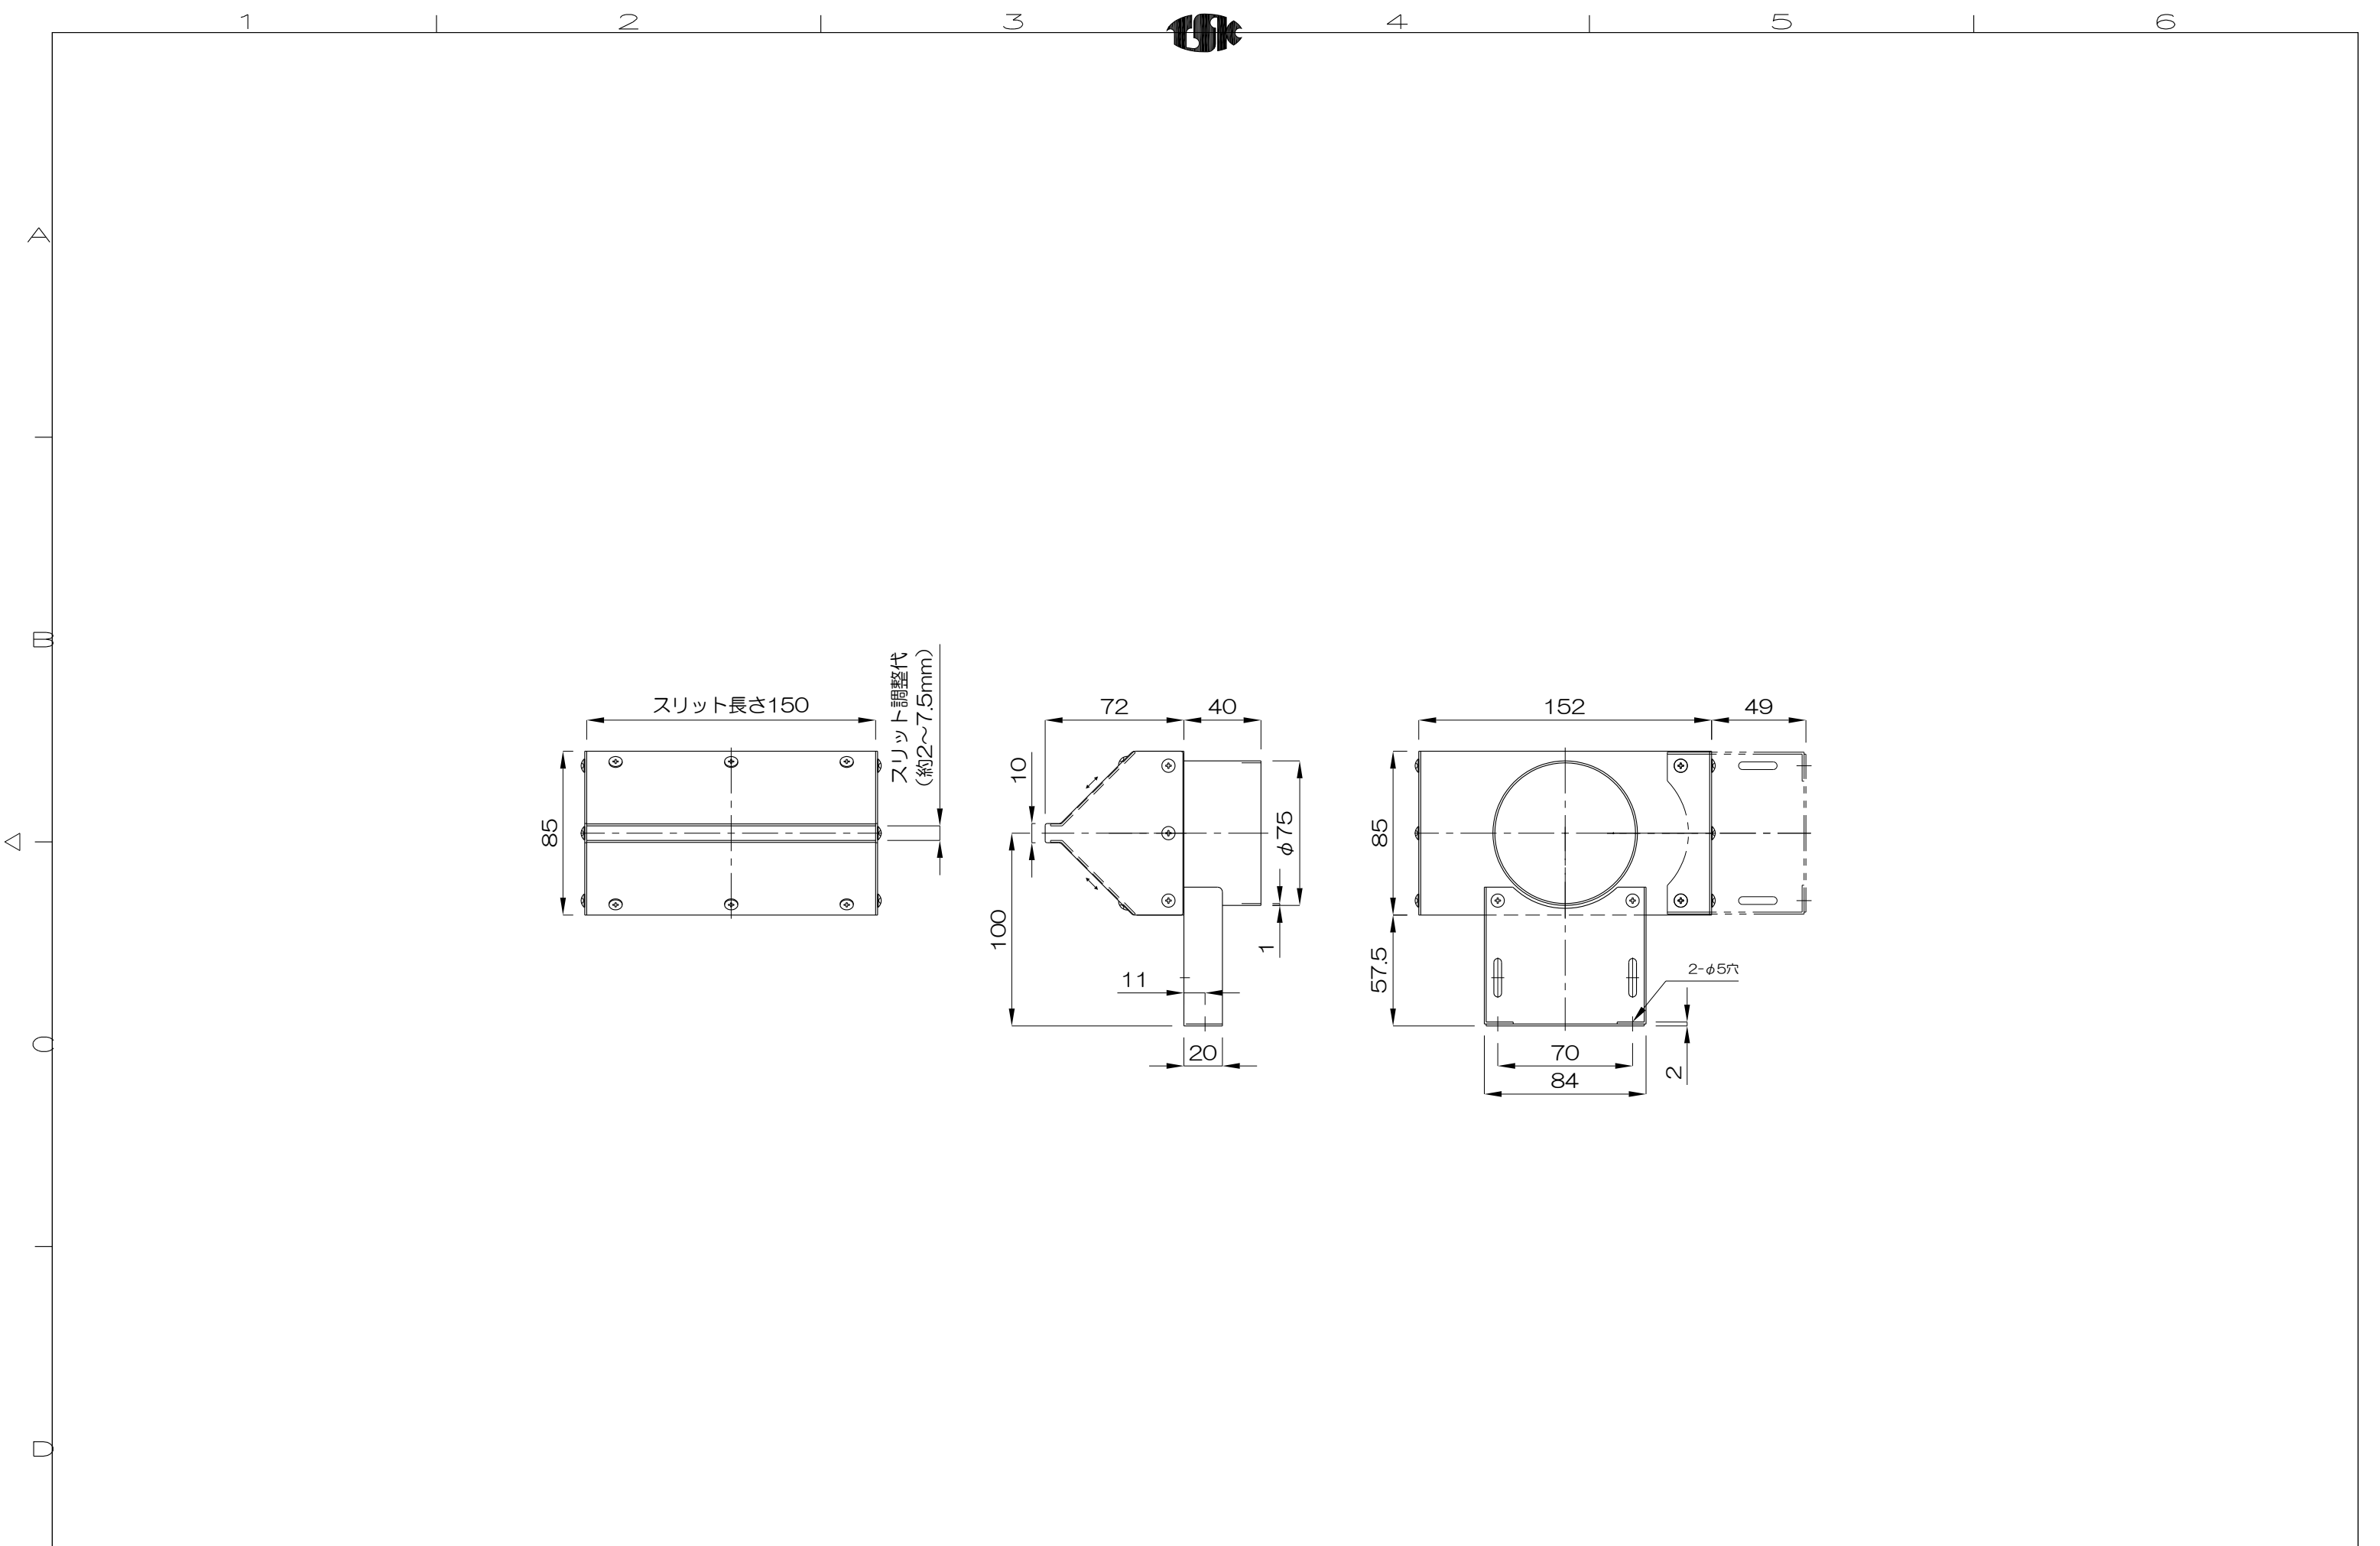

③						製 図 小野	設 計	尺 度	図 番	配 布 先	☐ 営 業	株式会社 関西電熱 Kansai Electric Heat Corp.	仕 向	図面名称
②								1:3	230511ON0-01		☐ 資材購買			
①									File name		☐ 総合組立			
No.	修 正 内 容	場 所	日 付	数	担当			HNノズル	HN-150		☐ 金属加工		様	HNノズル HN-150