


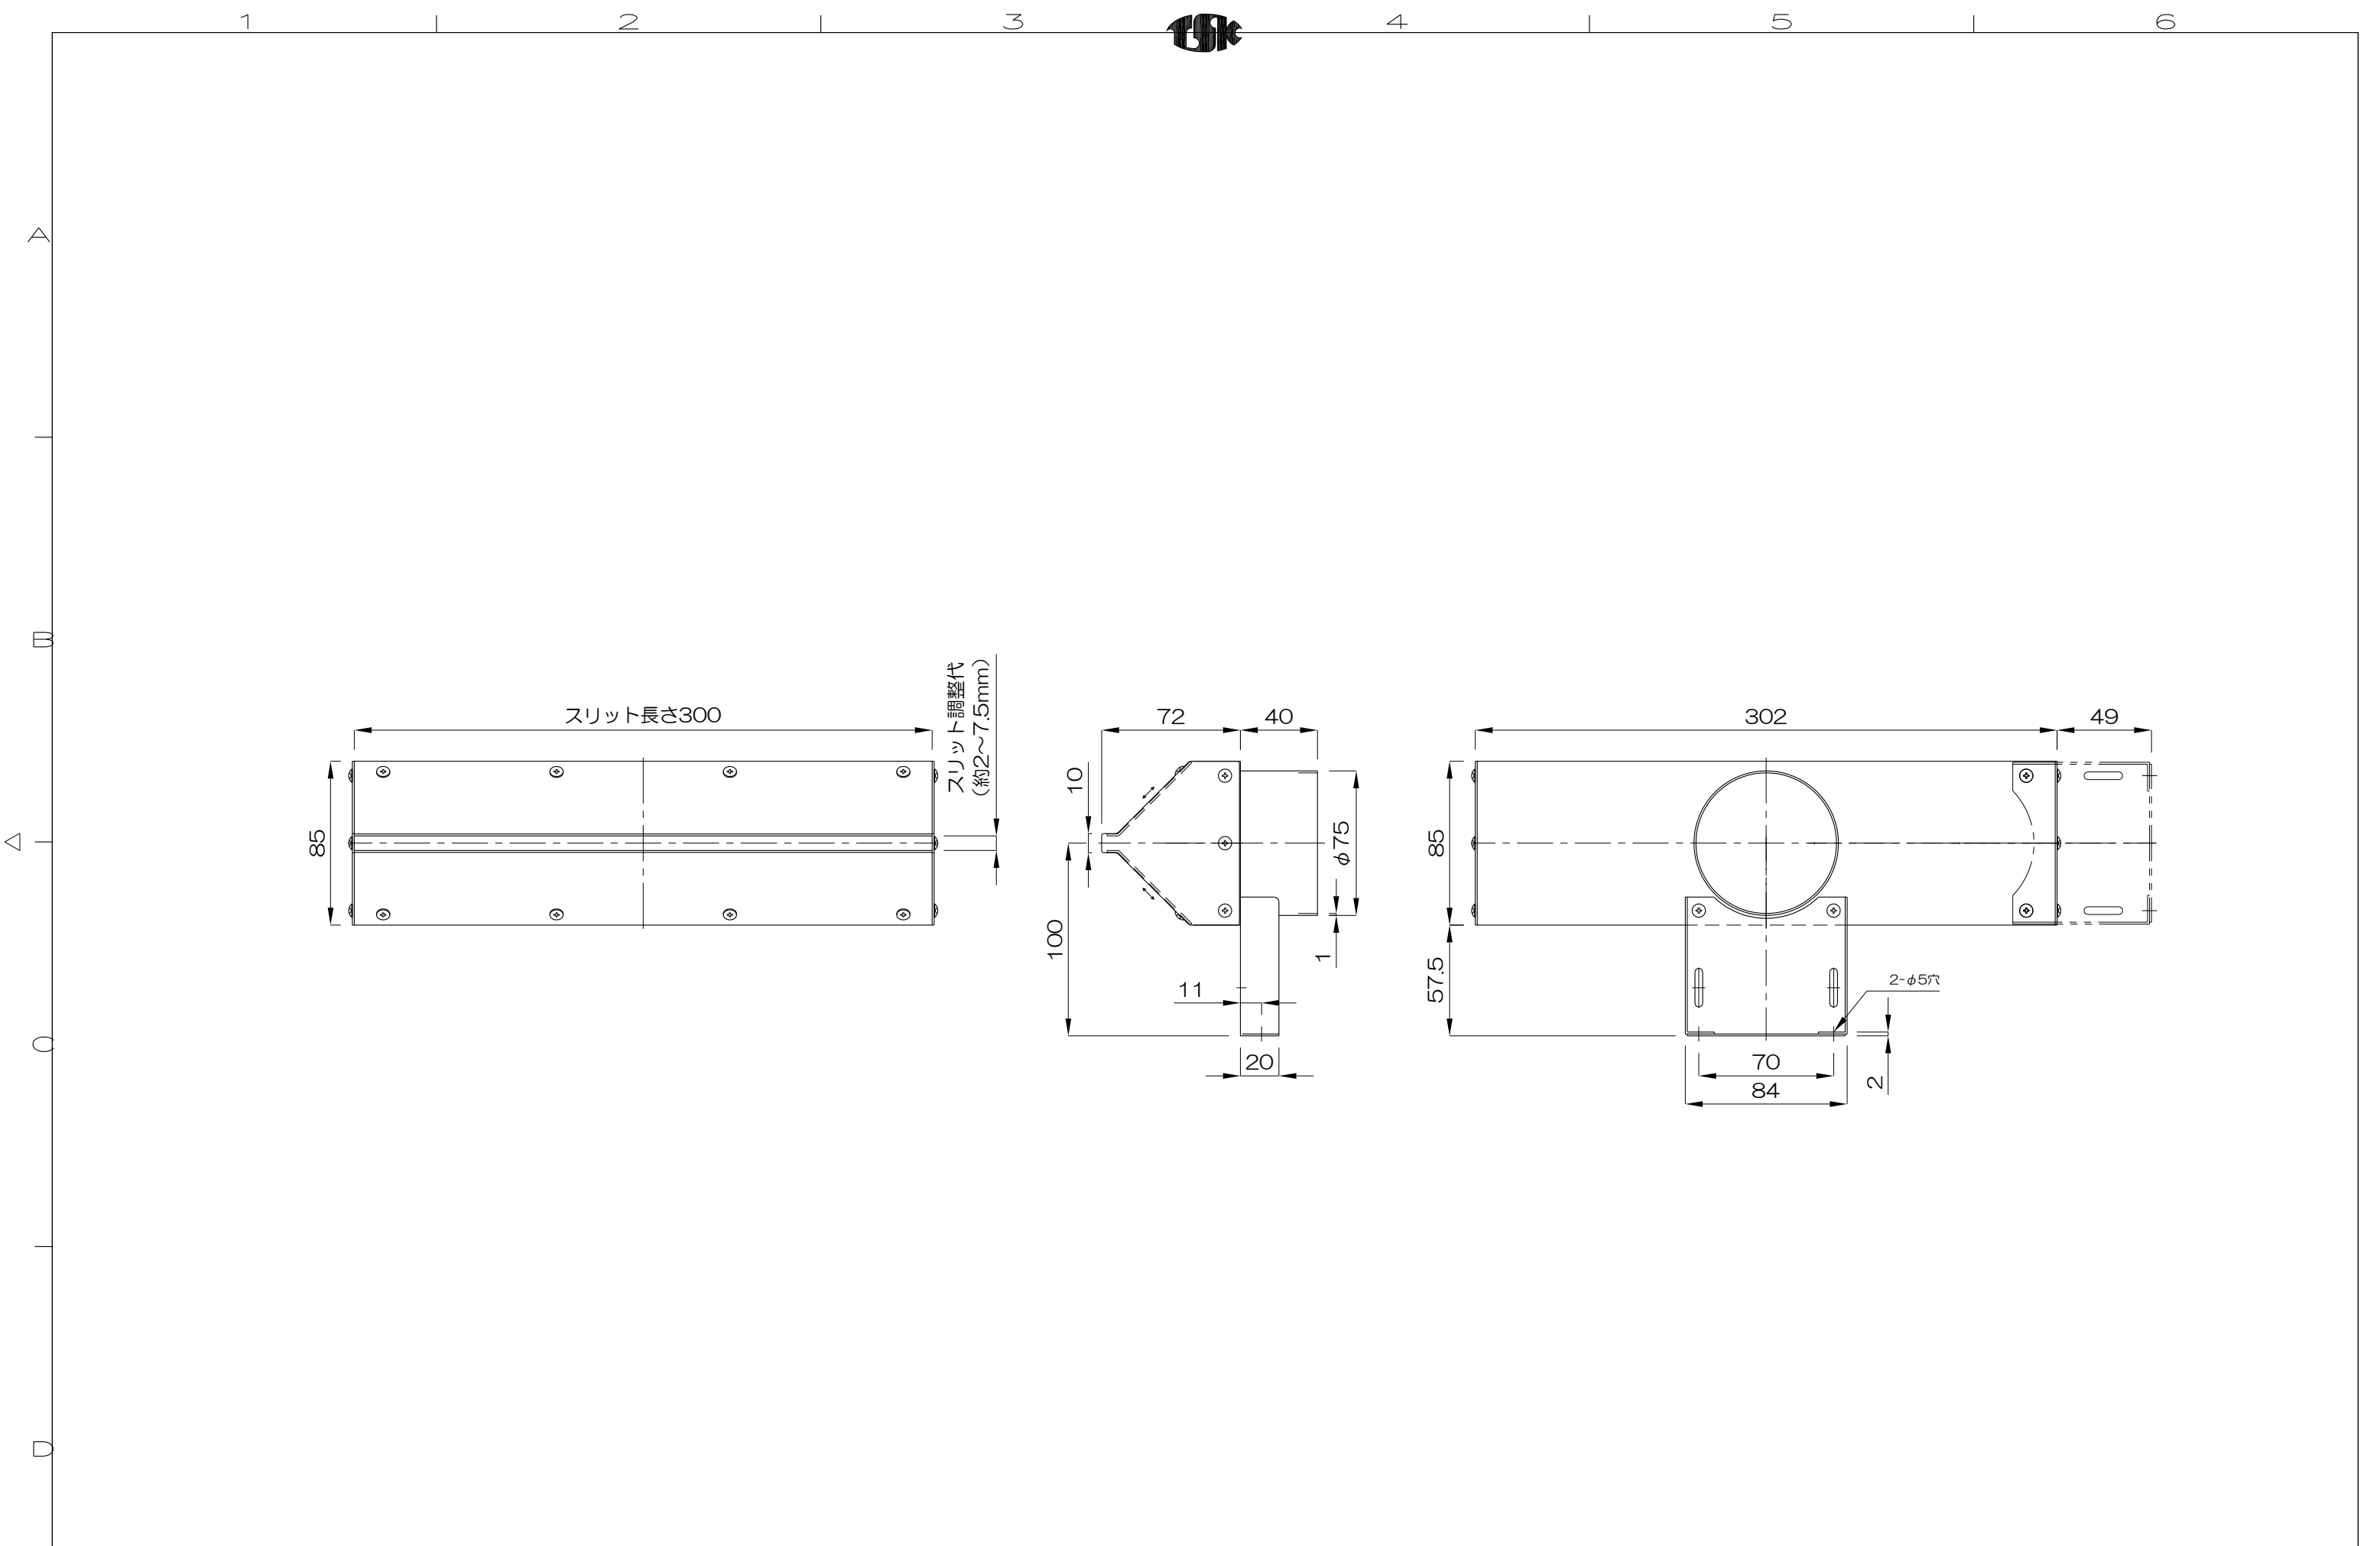

③					製 図 小 野	設 計	尺 度	図 番	配 布 先	☐ 営 業	株式会社 関西電熱 Kansai Electric Heat Corp.	仕 向	図面名称
②							1:3	230511ONO-02		☐ 資材購買			
①								File name		☐ 総合組立			
No.	修 正 内 容	場 所	日 付	数 担 当			HNノズル	HN-300		☐ 金属加工			
様												HNノズル	HN-300